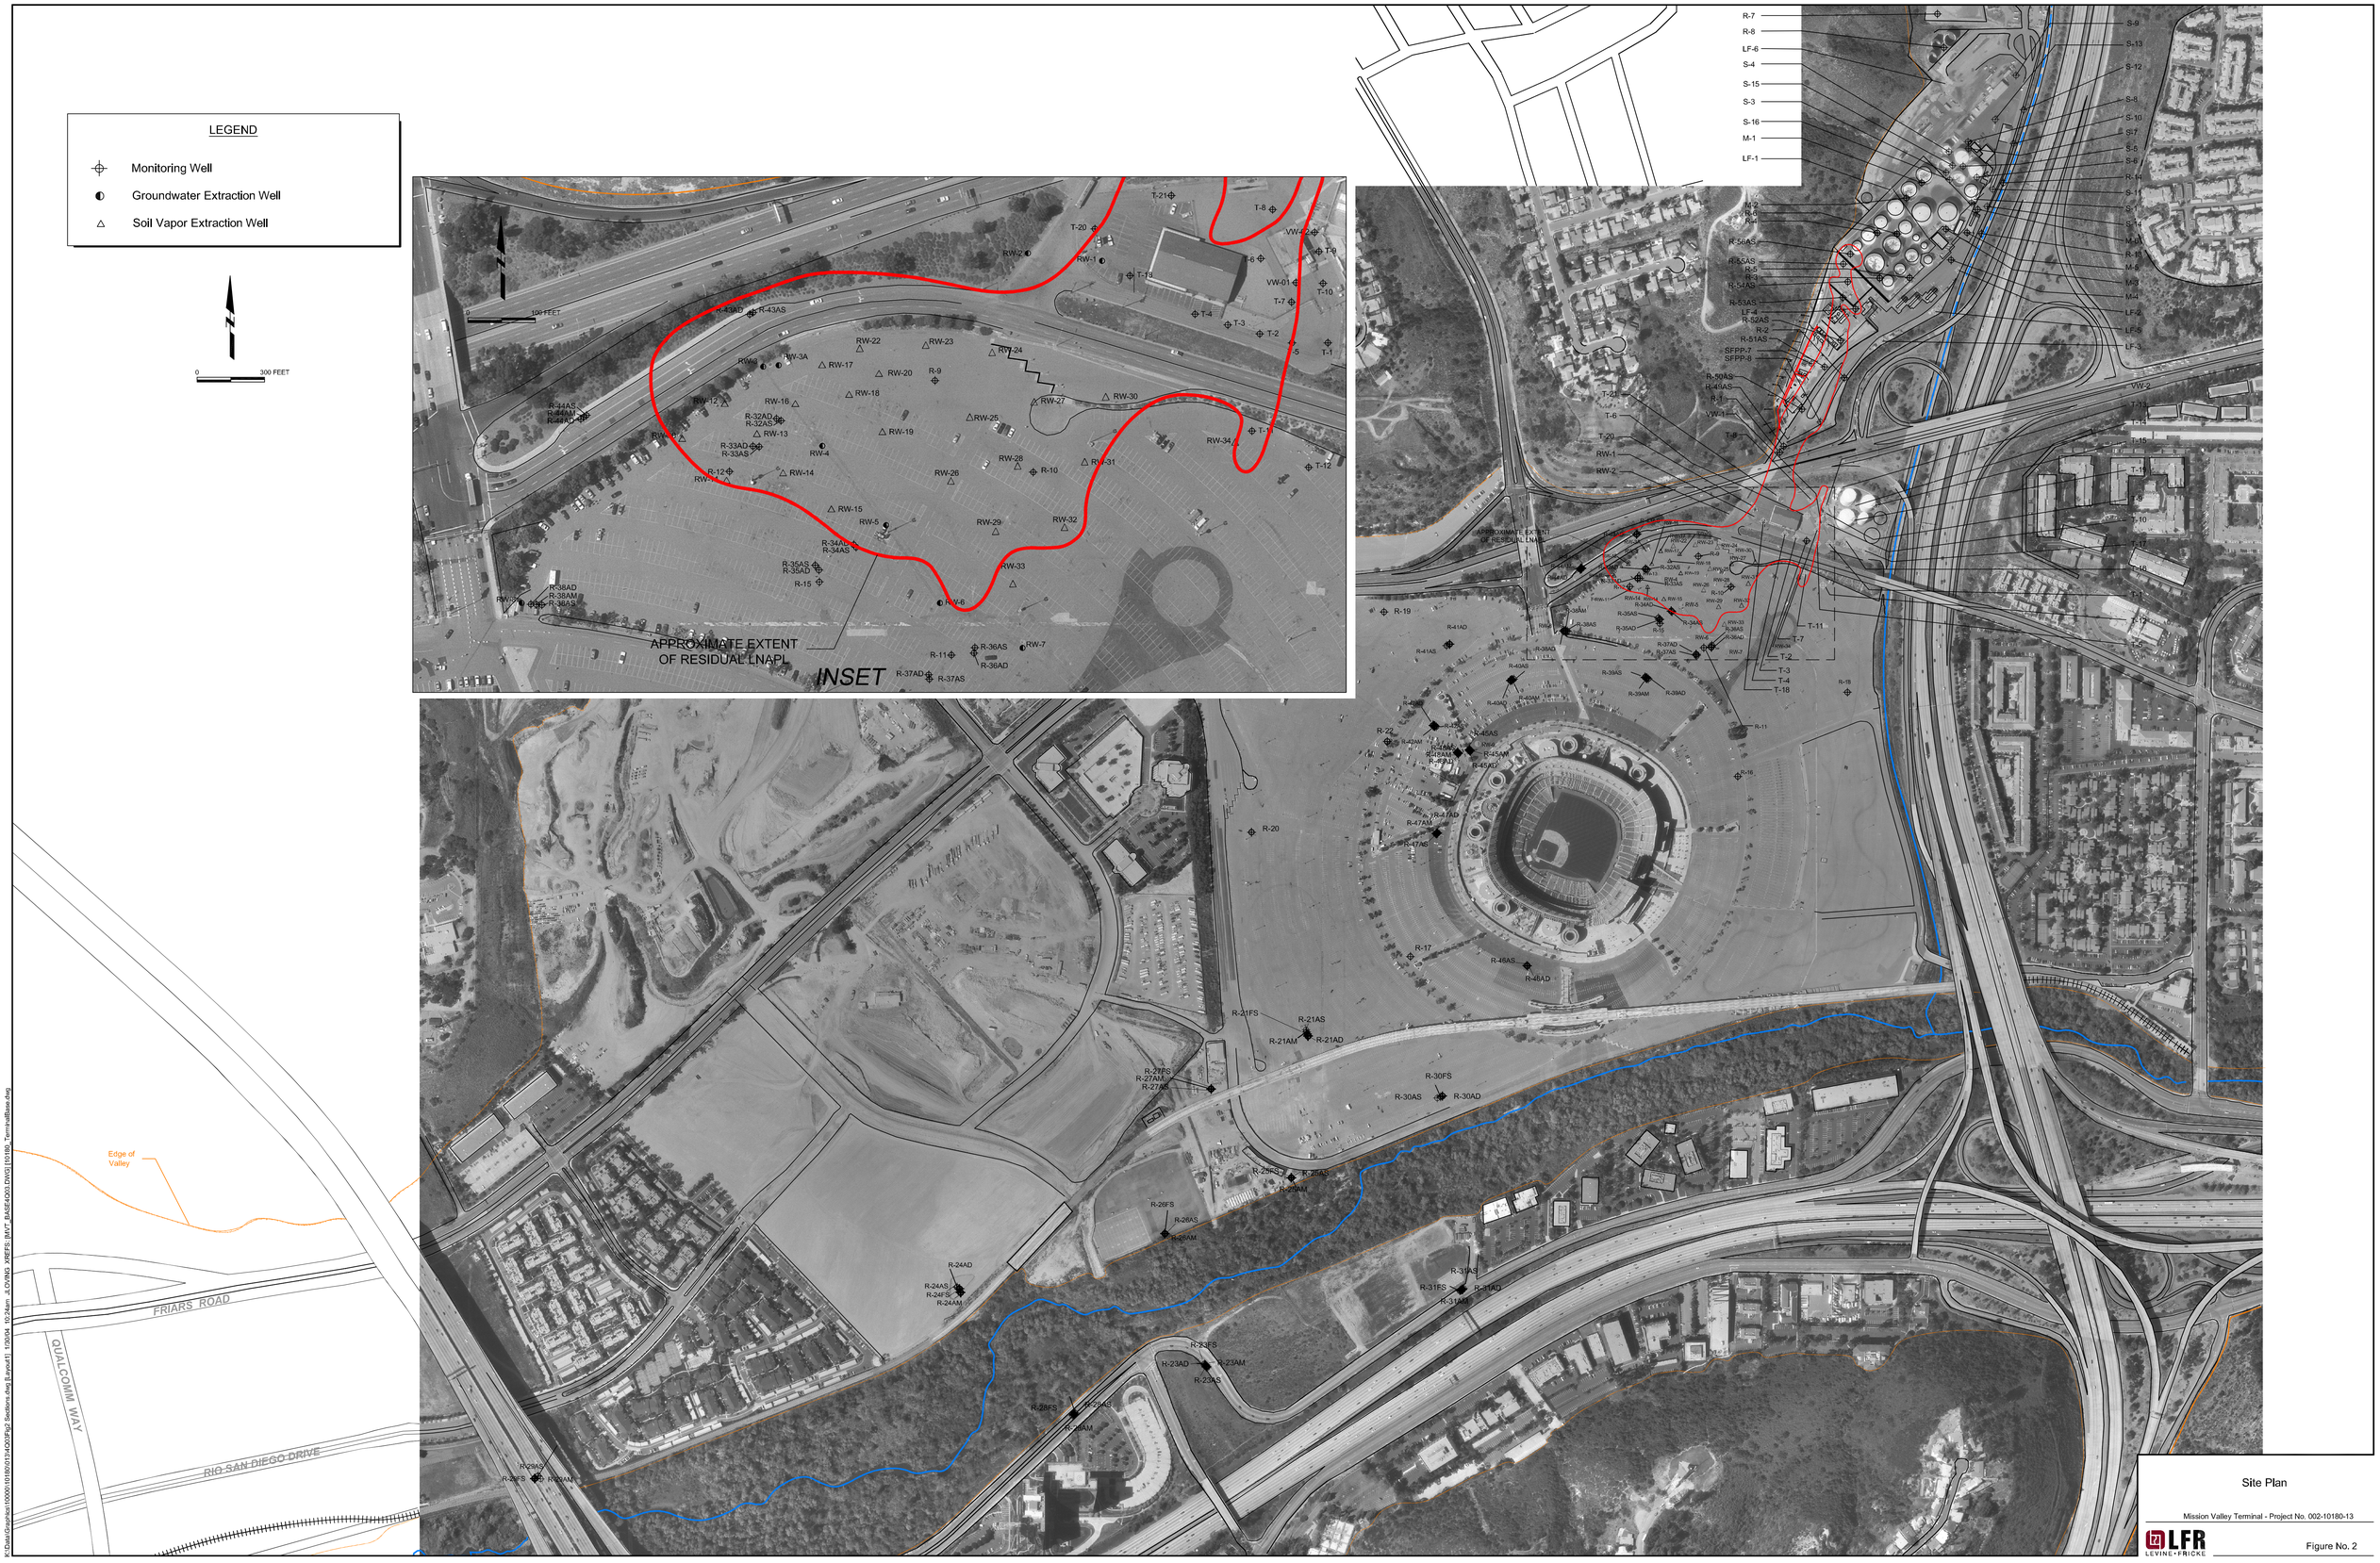

Site Plan

Mission Valley Terminal - Project No. 002-10180-13

LFR LEVINE•FRICKE

Figure No. 2

K:\Data\Graphics\10000\10180\013\AO\Fig2 Sections.dwg,B.arch11 - 1/30/04 - 10:24am - ALOVING XREFS: JMVT_BASE\AO01.DWG | 10180_TerminalBase.dwg