ITEM NO. 12
SUP DOC. 1

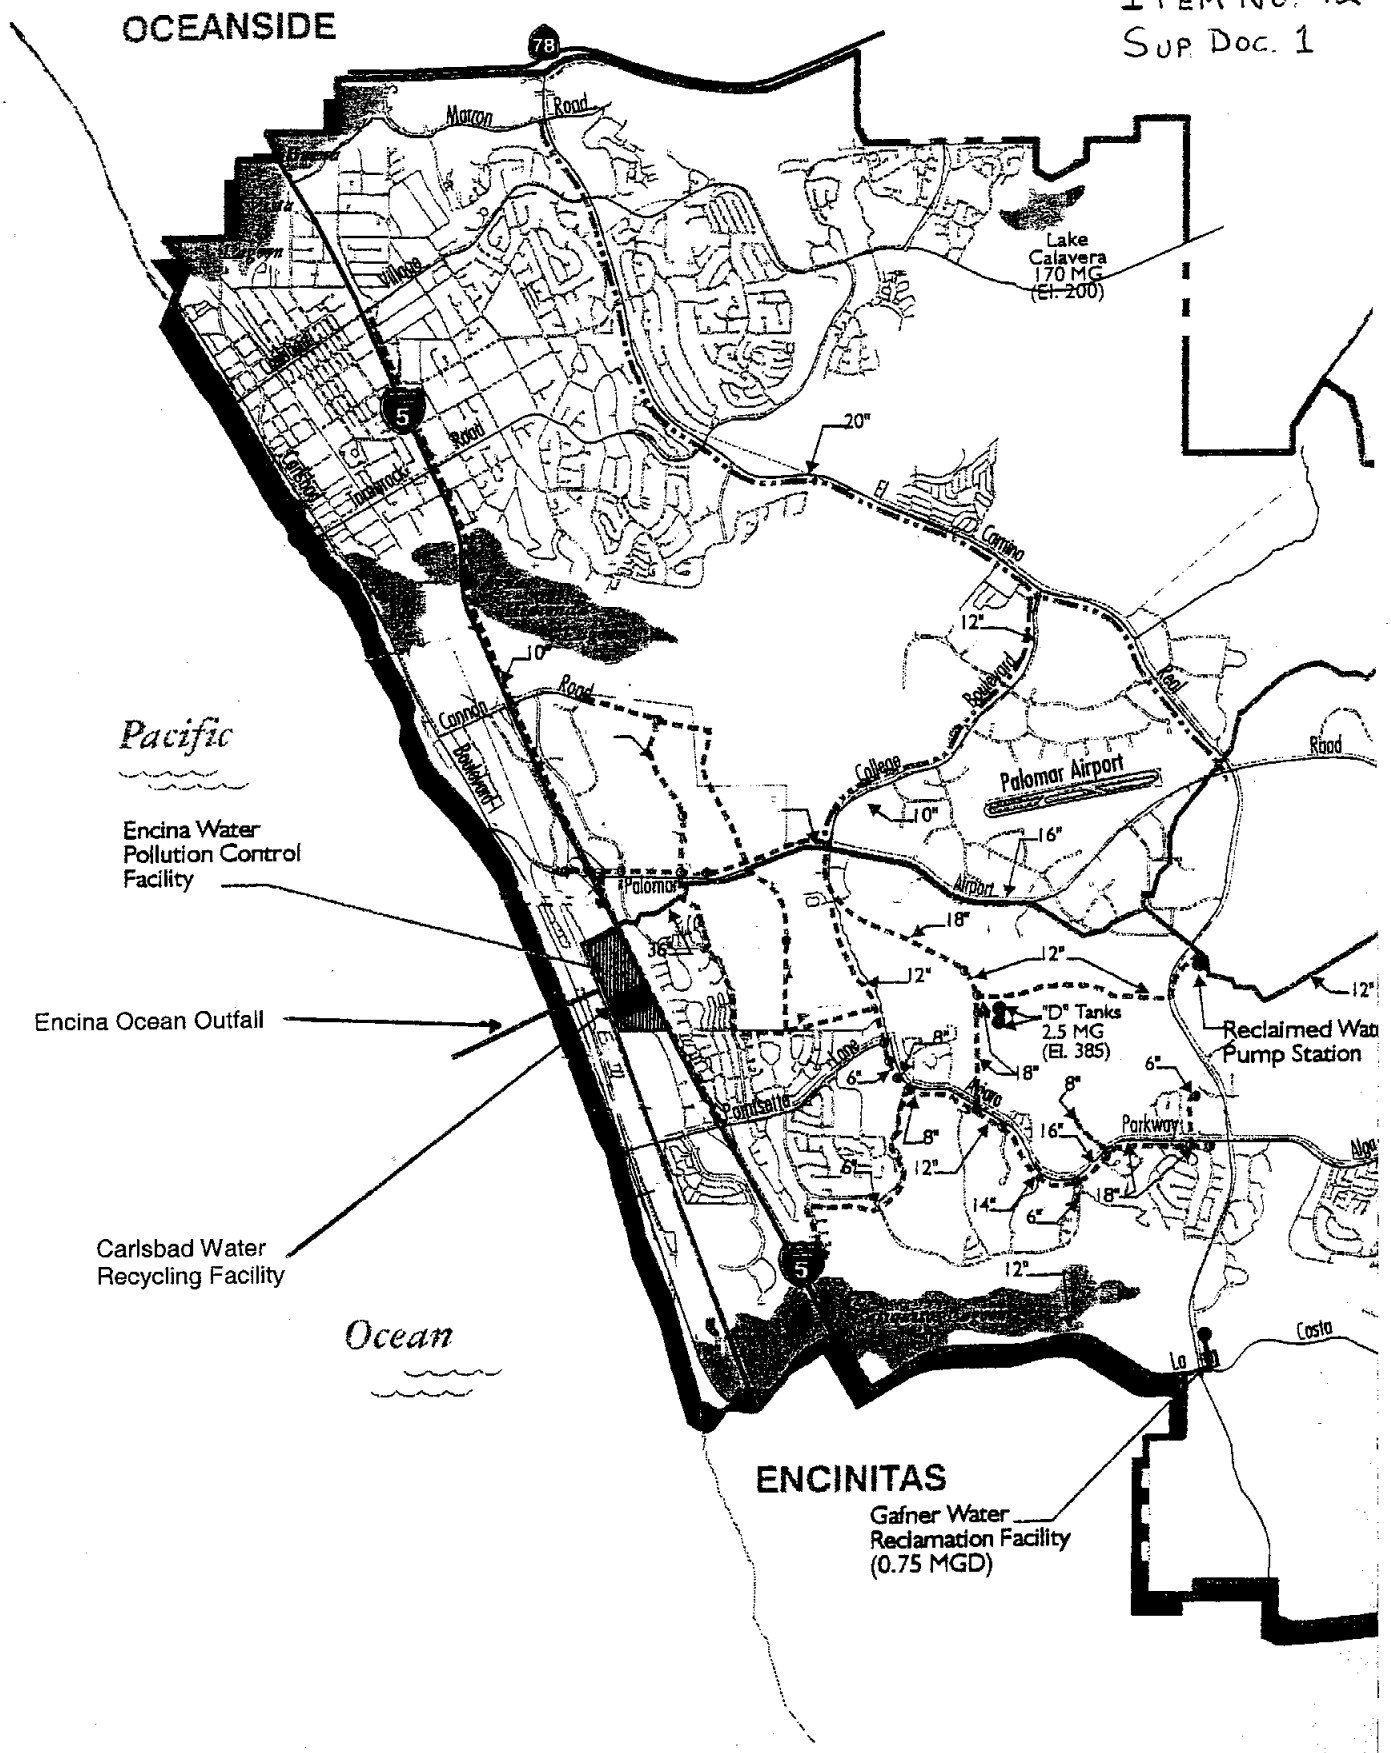

CARLSBAD\4332A00\MASTPLAN\WATER-IV\CA8973-1.CDR

carollo engineers